




Detalhe Hidráulico-1

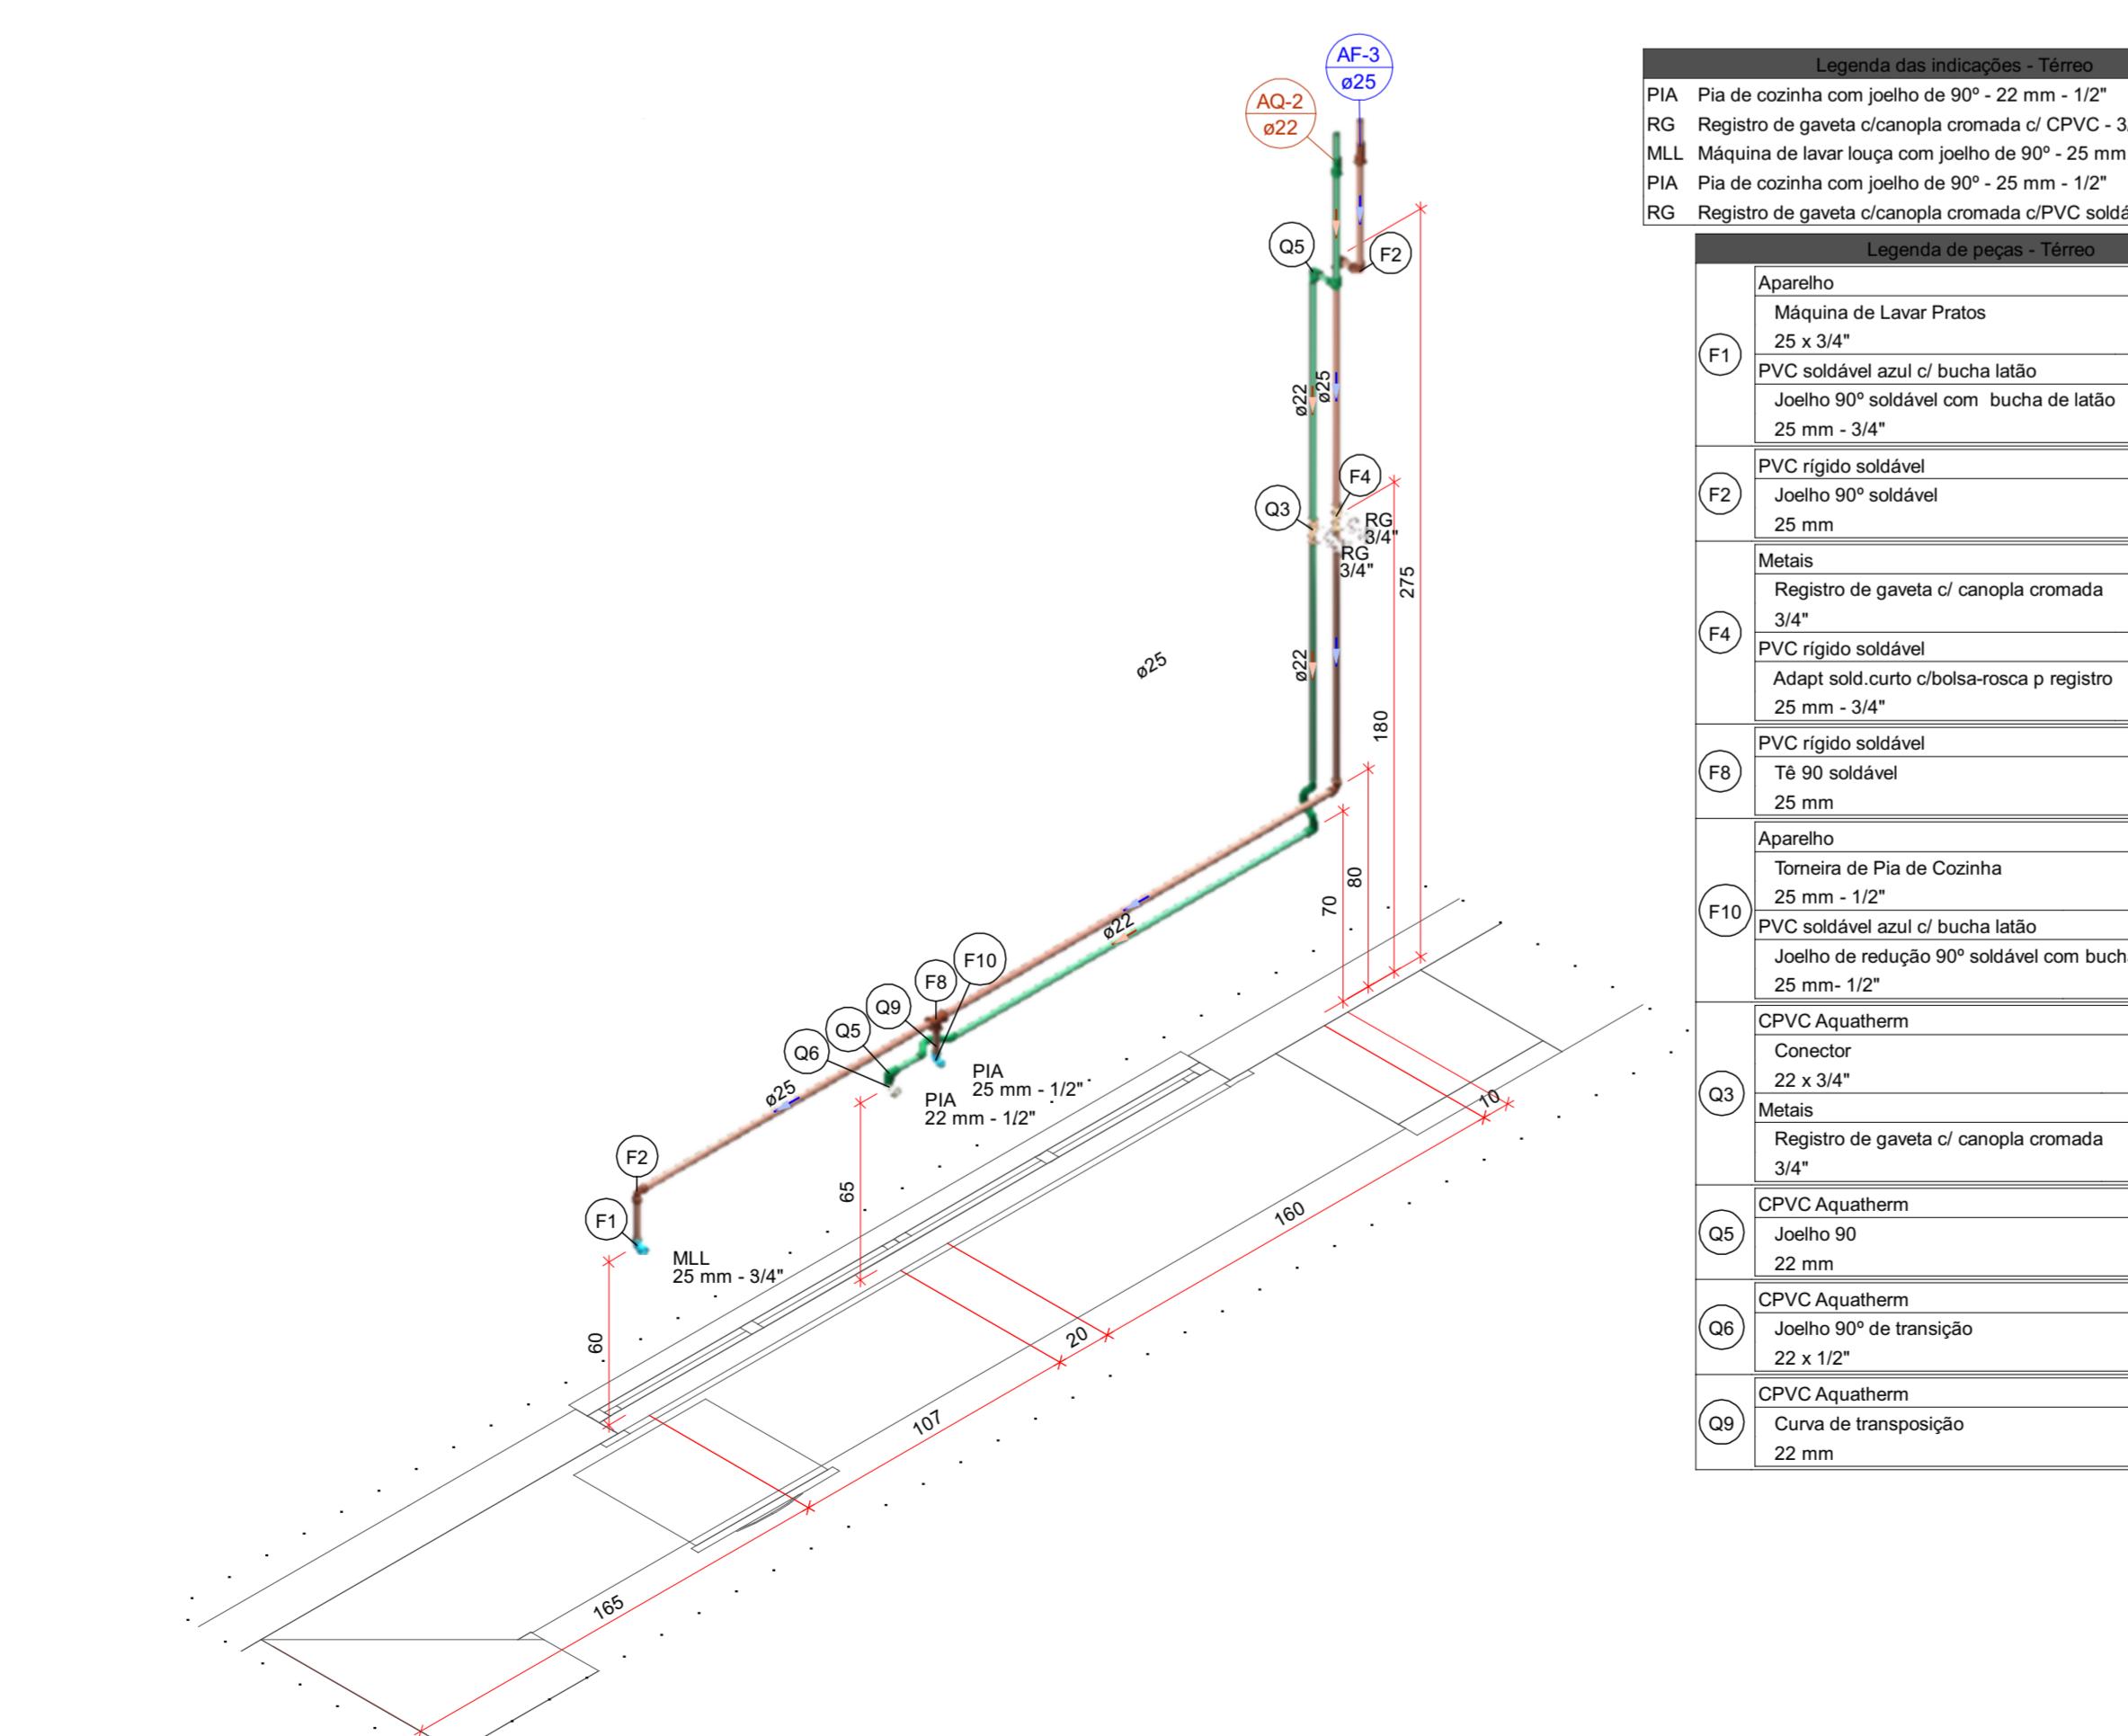


Detalhe Hidráulico
Escala 1:1

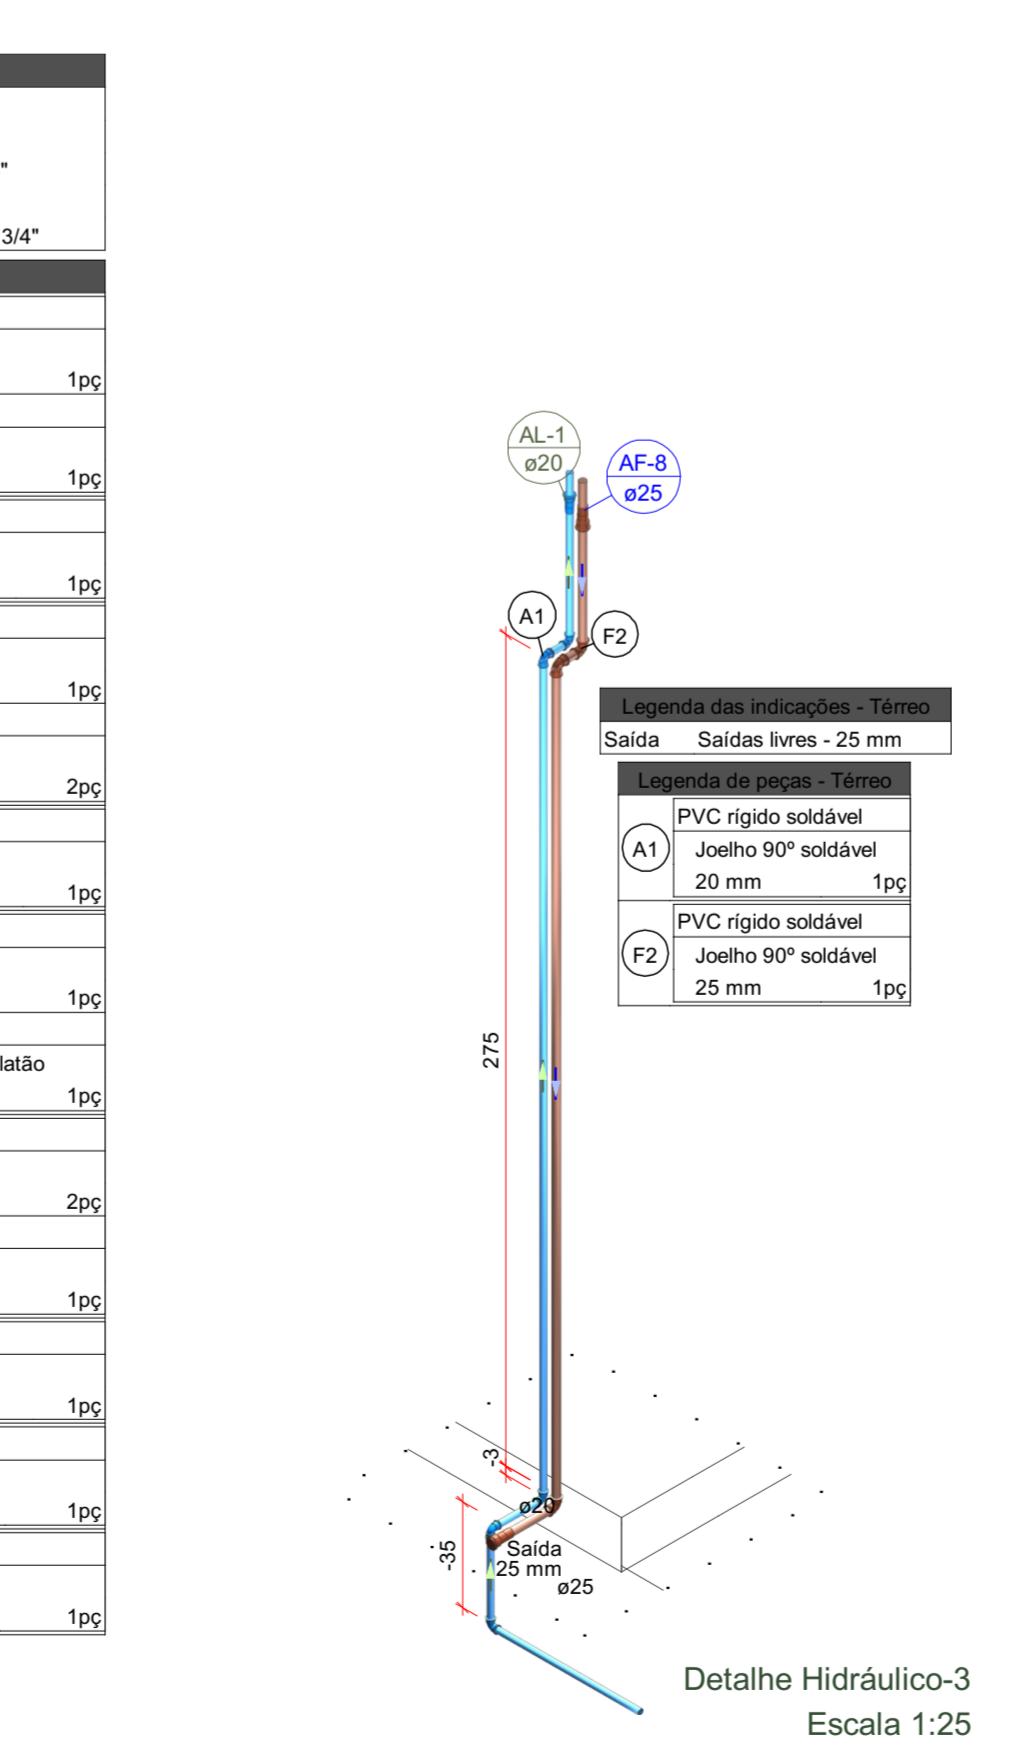

dráulico-3
scala 1:25

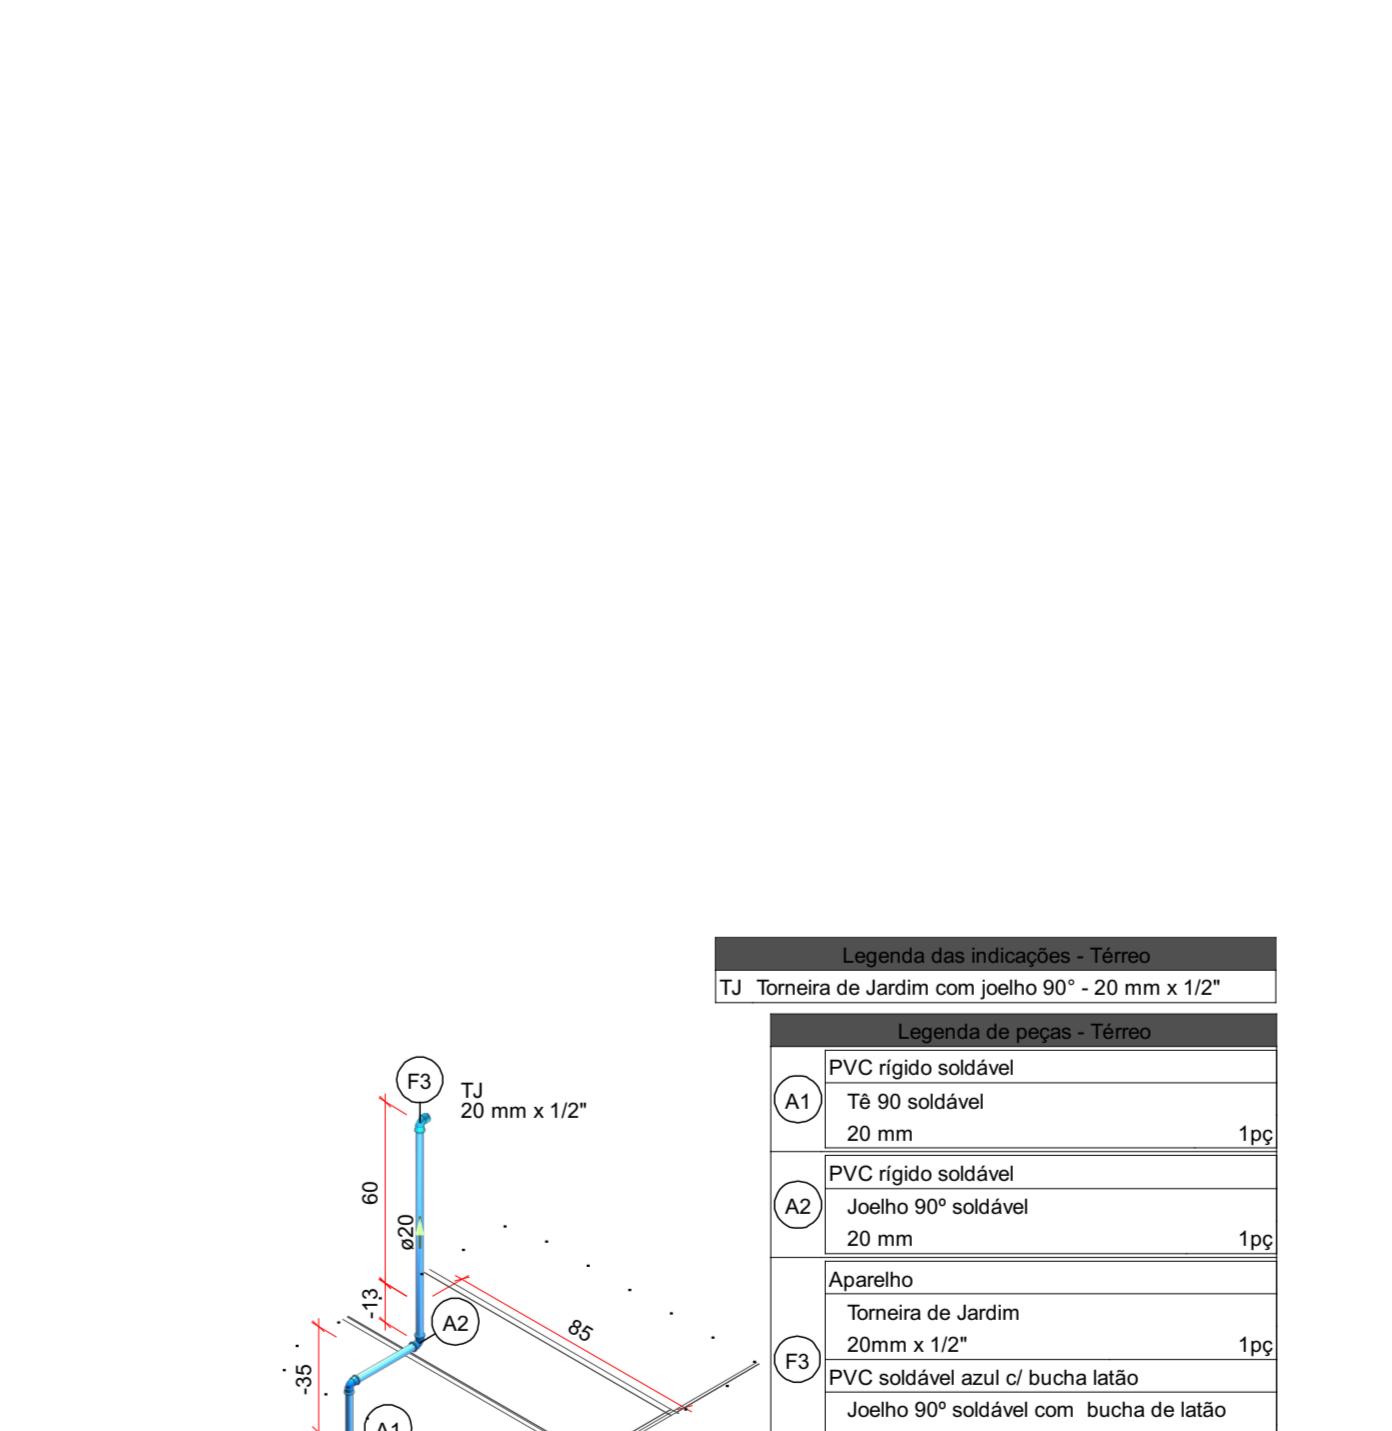

1pç

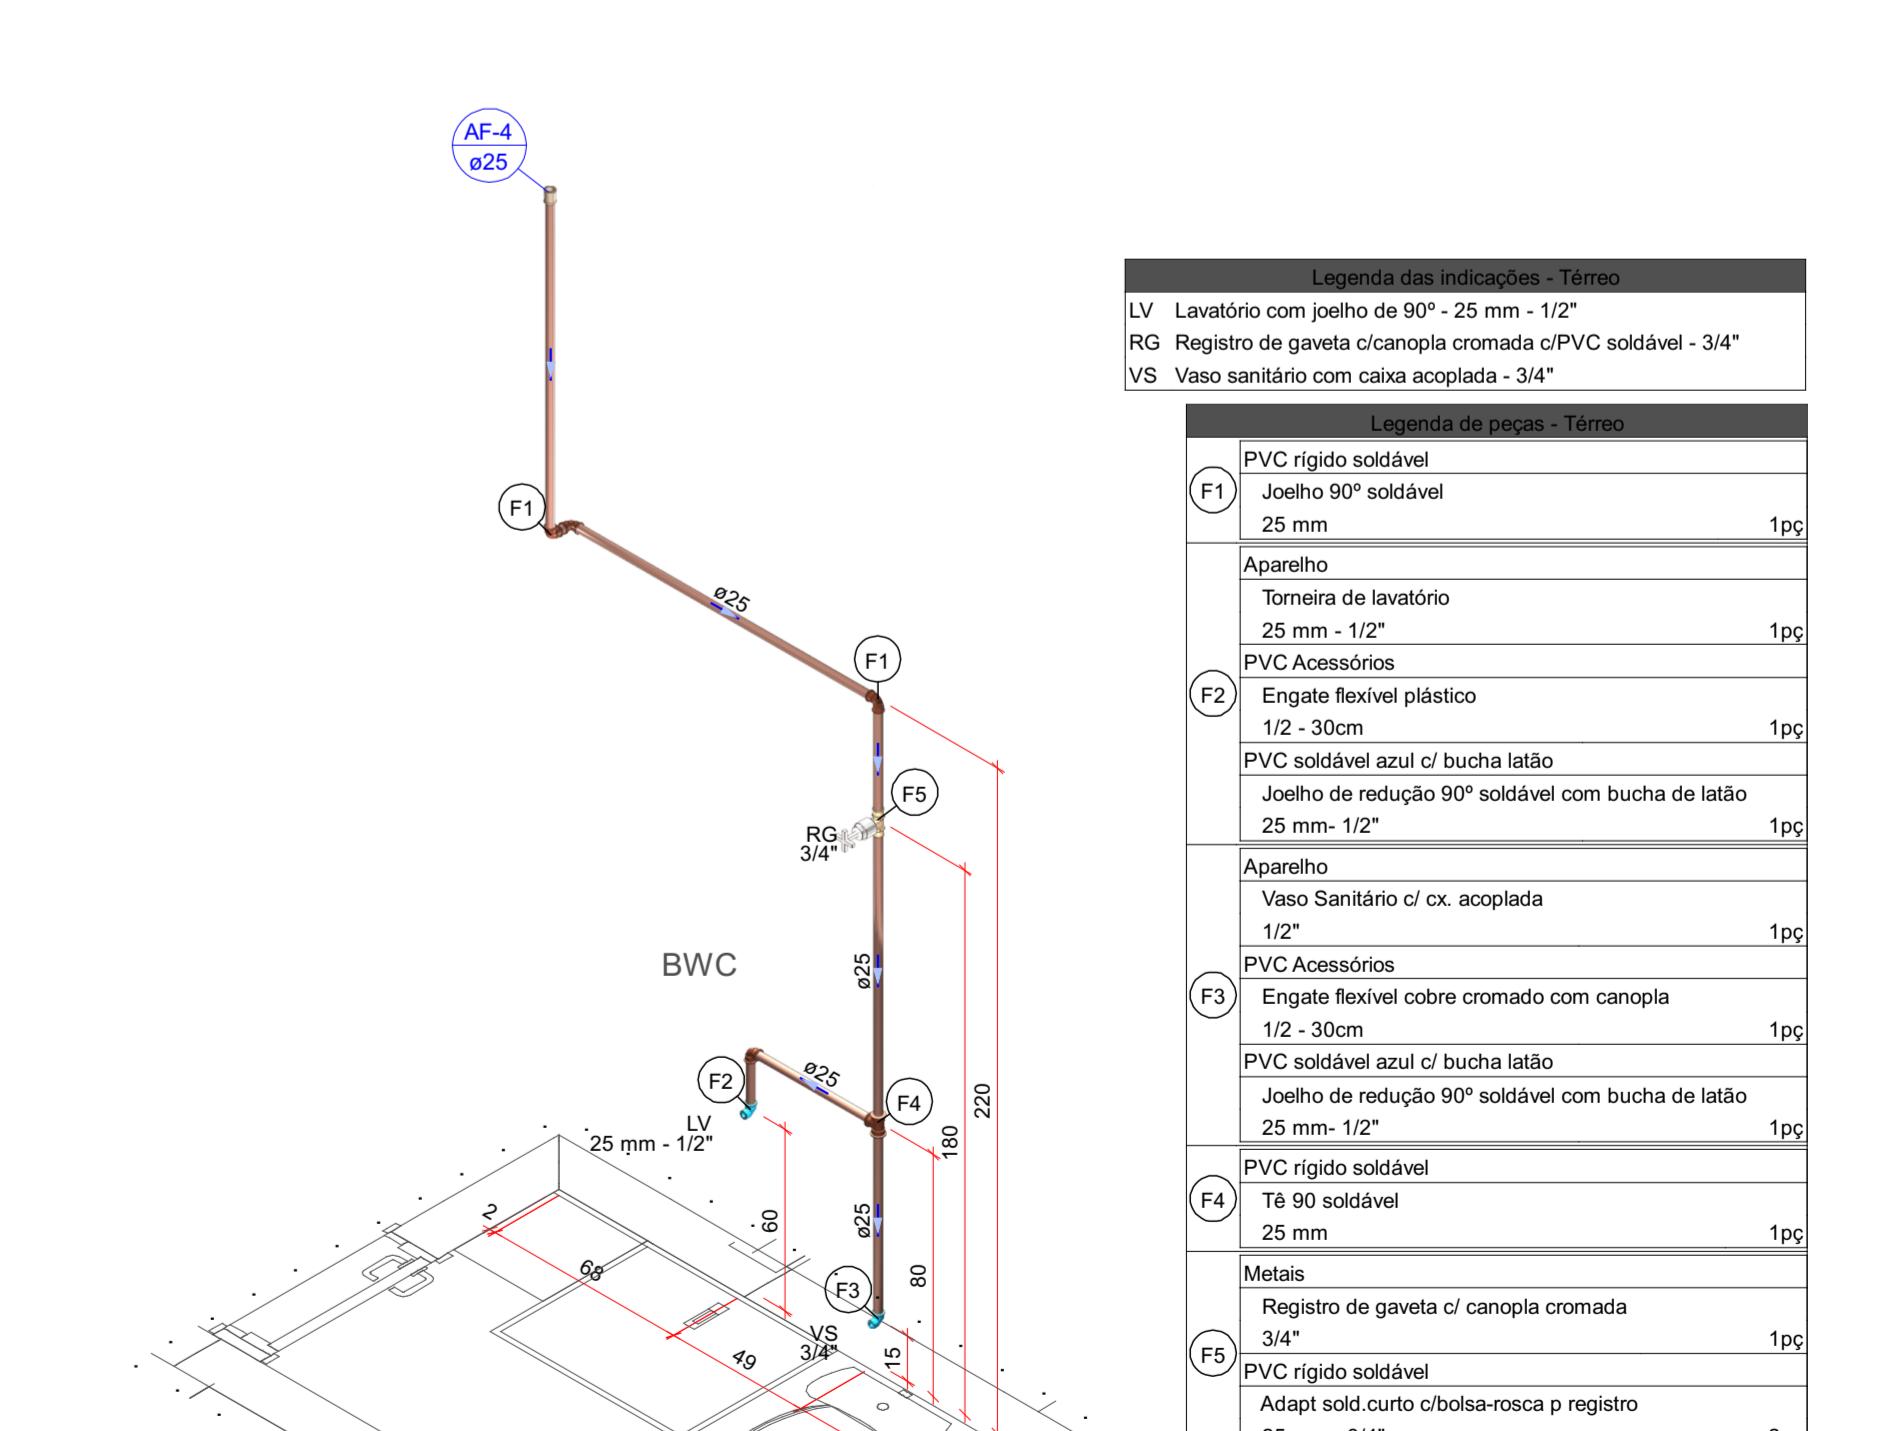

Detalhe Hidráulico-5
Escala 1:25

